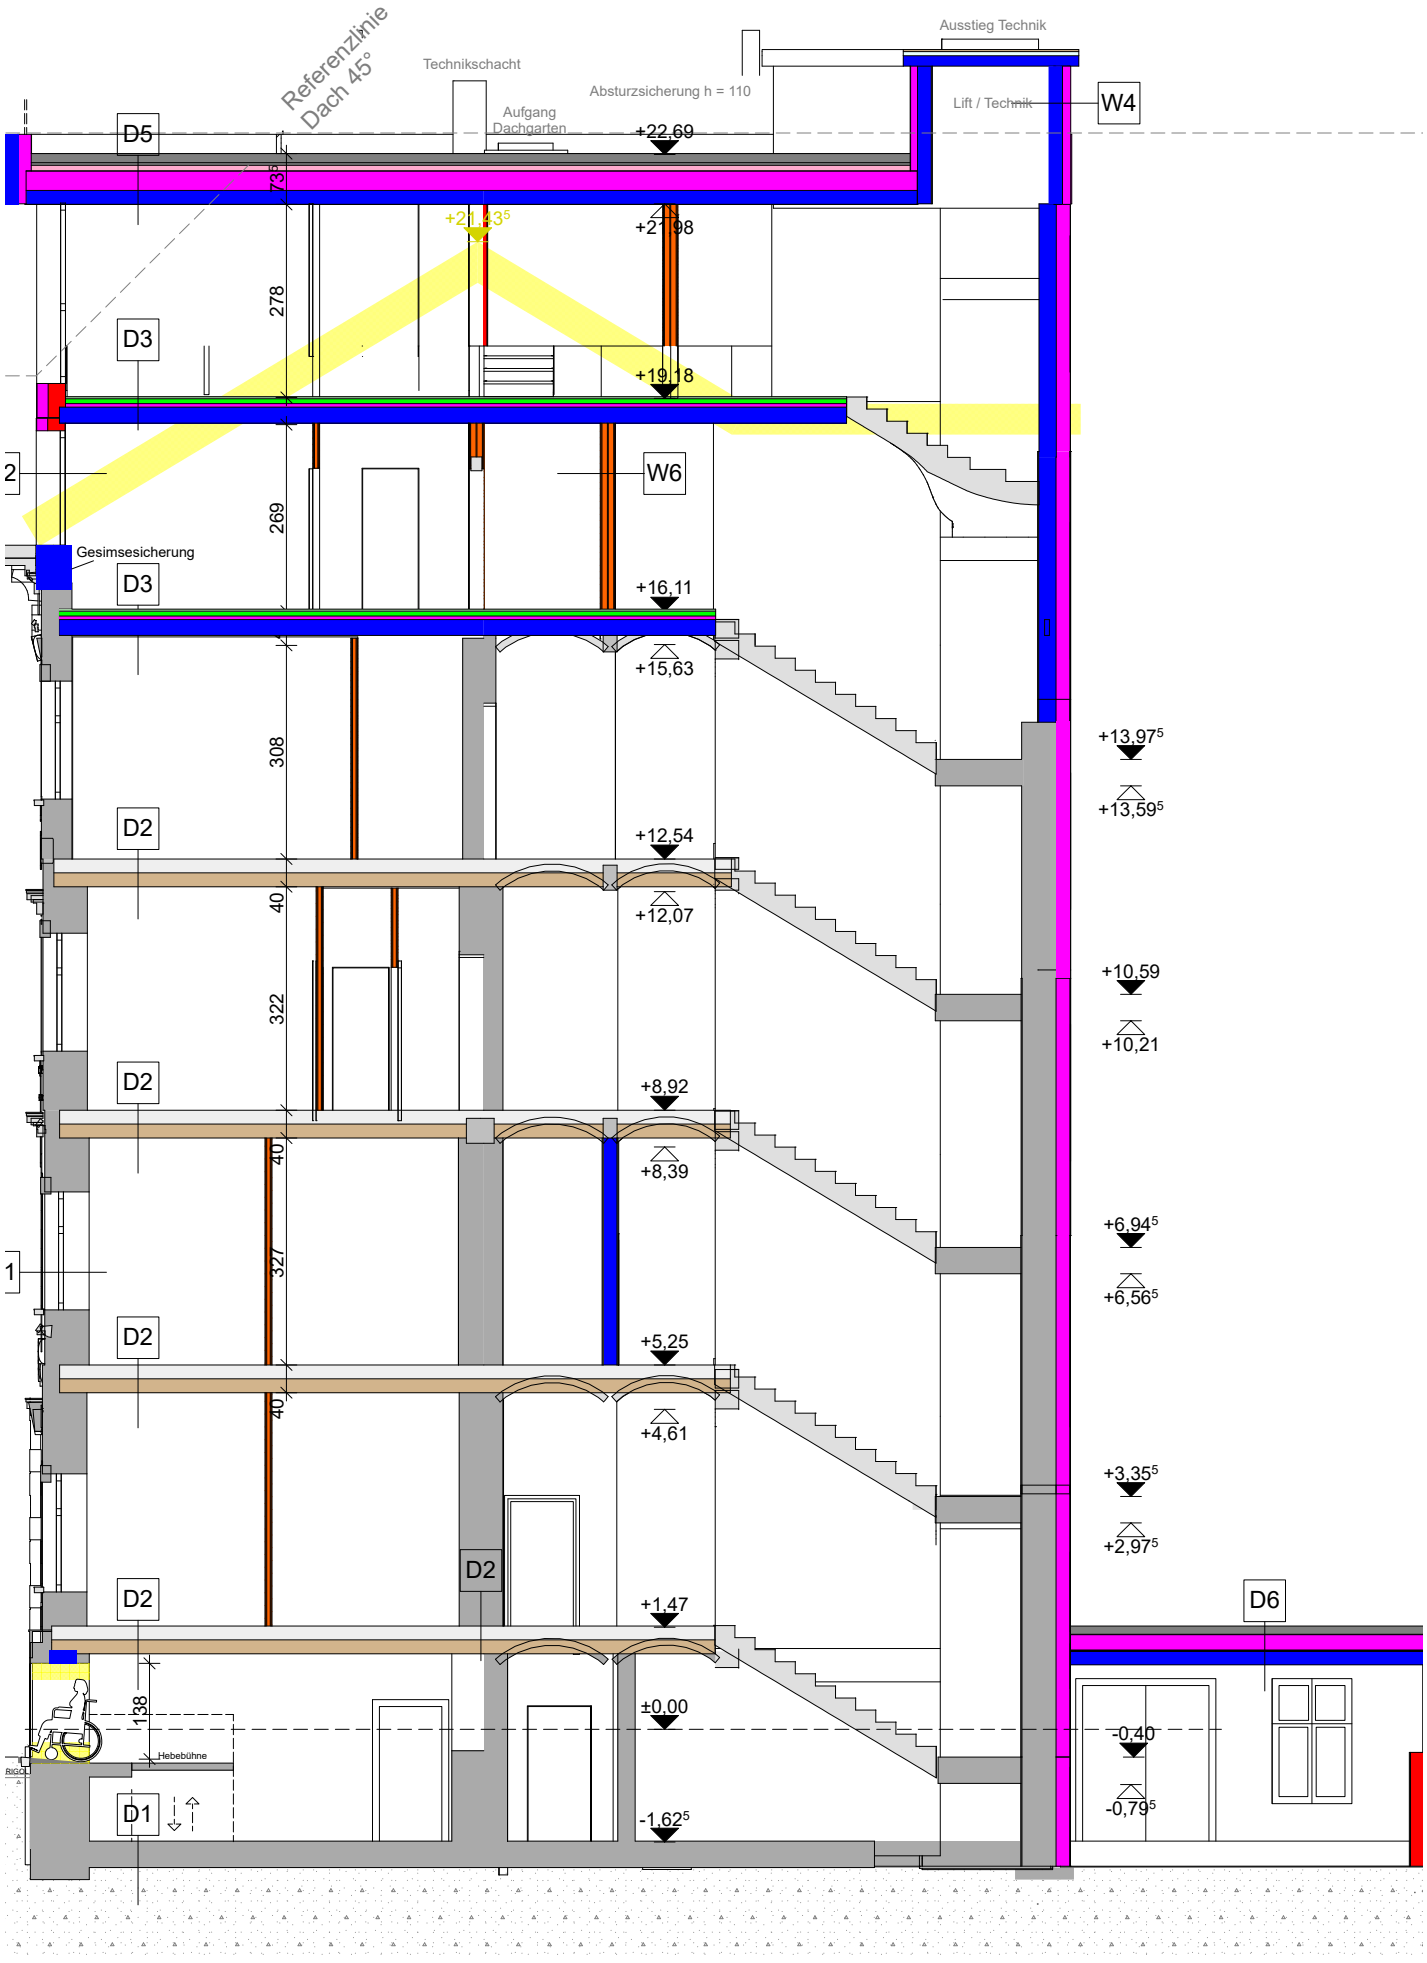

Referenzlinie
Dach 45°
Technikschacht
Aufgang
Dachgarten
Absturzsicherung h = 110
Ausstieg Technik
Lift / Technik
W4
D5
+22,69
73⁵
+21,43⁵
+21,98
278
D3
+19,18
W6
269
Gesimsesicherung
D3
+16,11
+15,63
308
D2
+12,54
40
+12,07
322
+13,97⁵
+13,59⁵
+10,59
+10,21
D2
+8,92
40
+8,39
327
+6,94⁵
+6,56⁵
D2
+5,25
40
+4,61
+3,35⁵
+2,97⁵
D2
D2
+1,47
D6
138
±0,00
-0,40
-0,79⁵
Hebebühne
D1
-1,62⁵