

Façade.

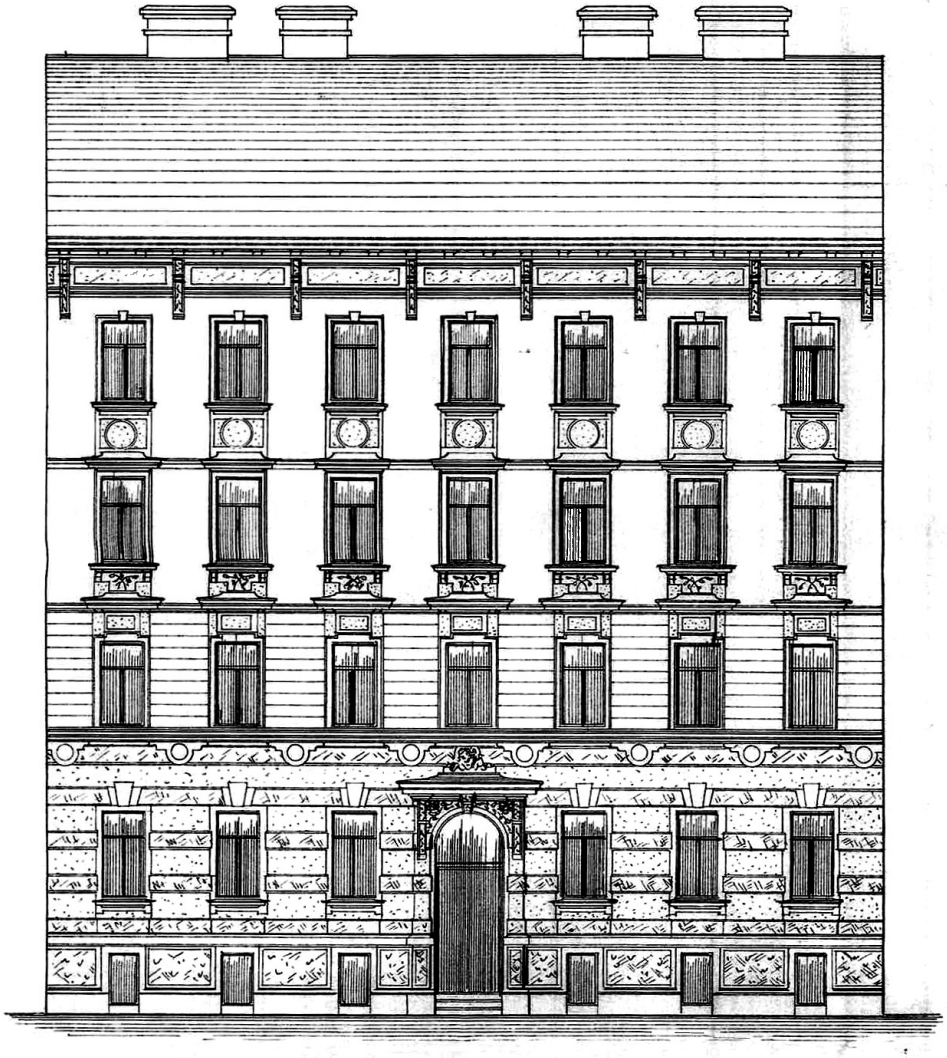


Situation 1: 1000

Profil.

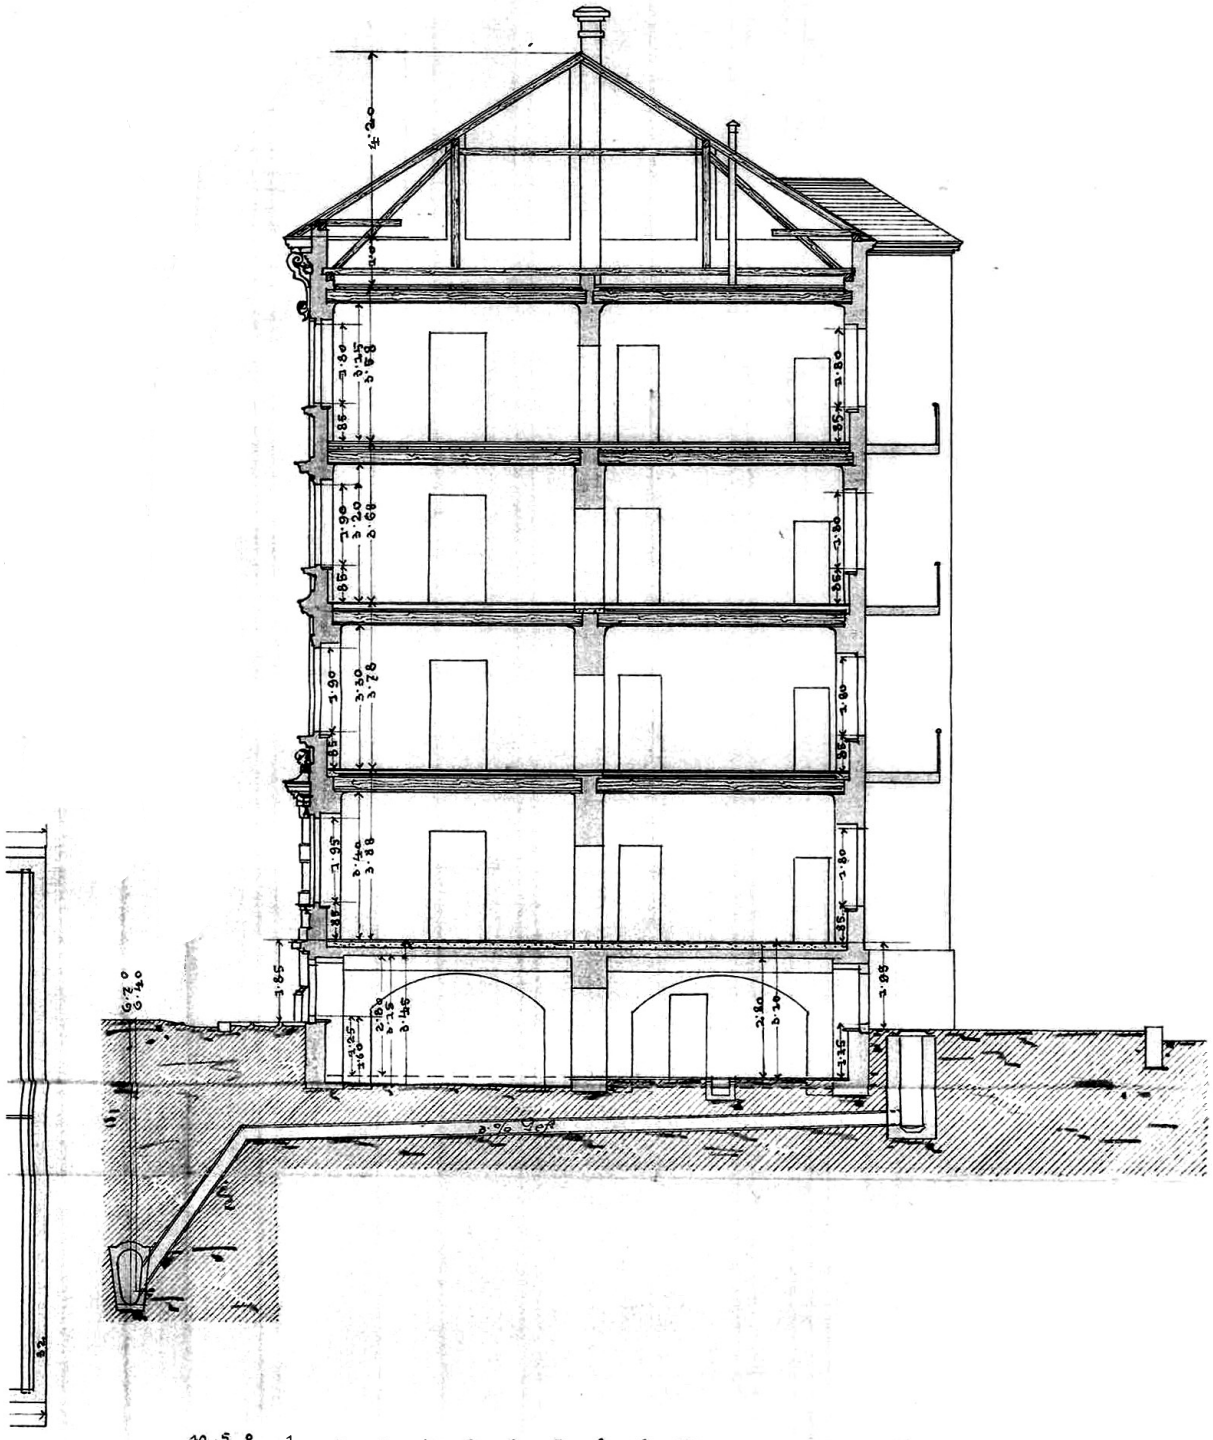


Altstetten 14. Juli 1903.


Souterrain

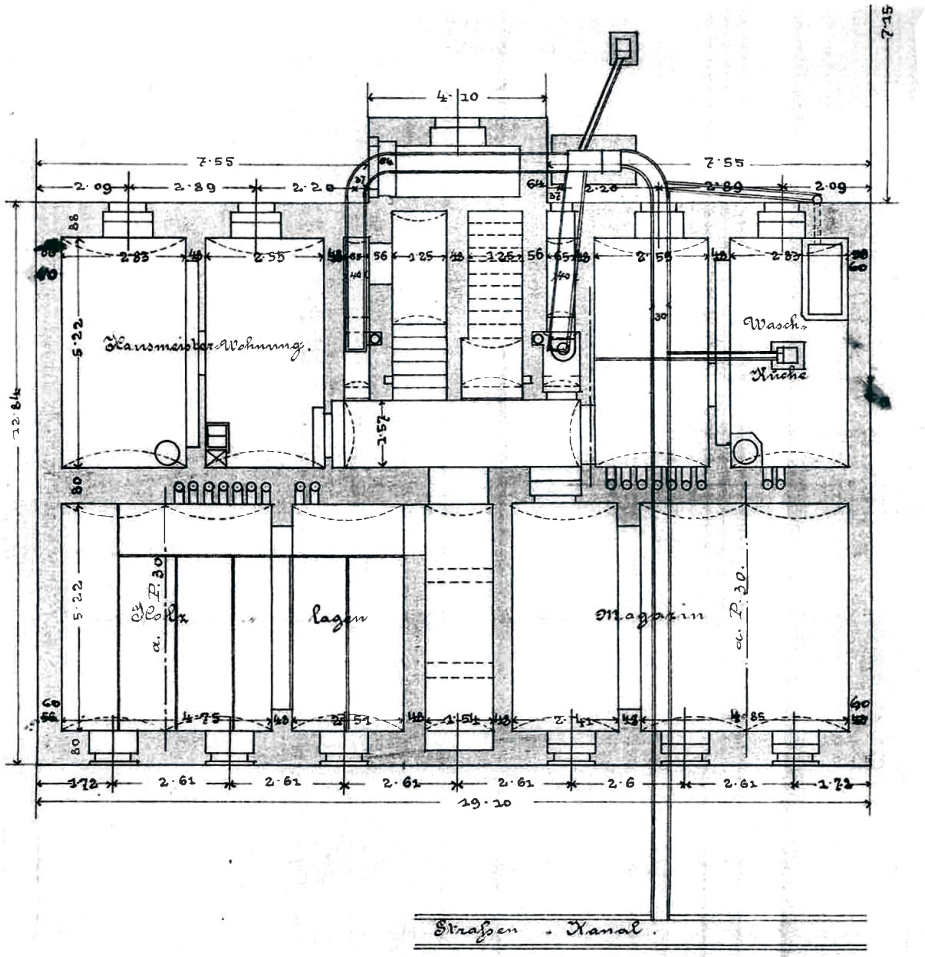


Erster Stock.

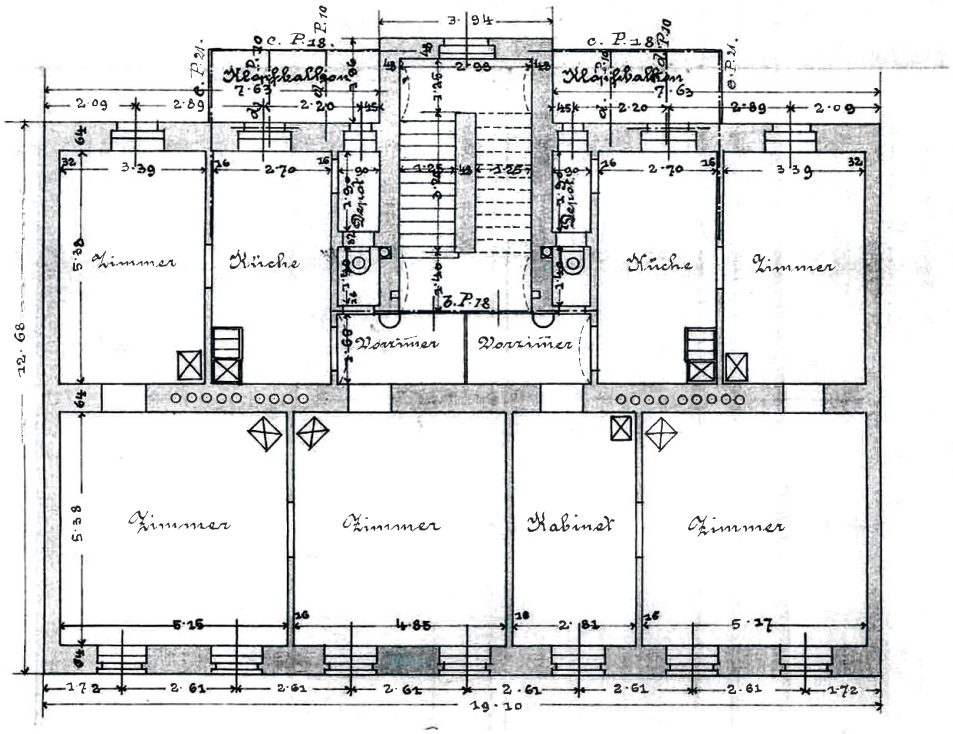


Hochparterre

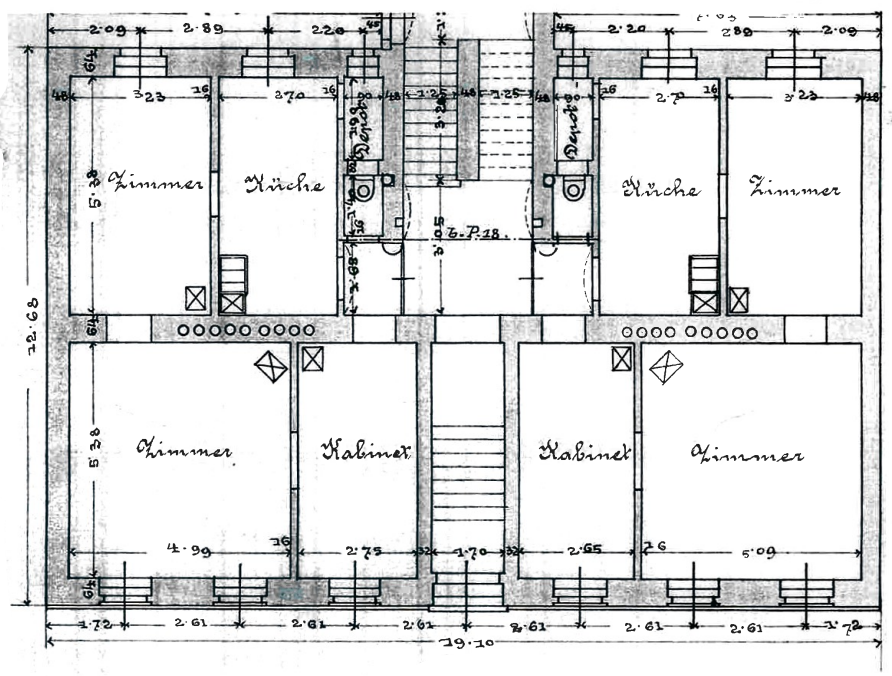


Zweiter Stock.

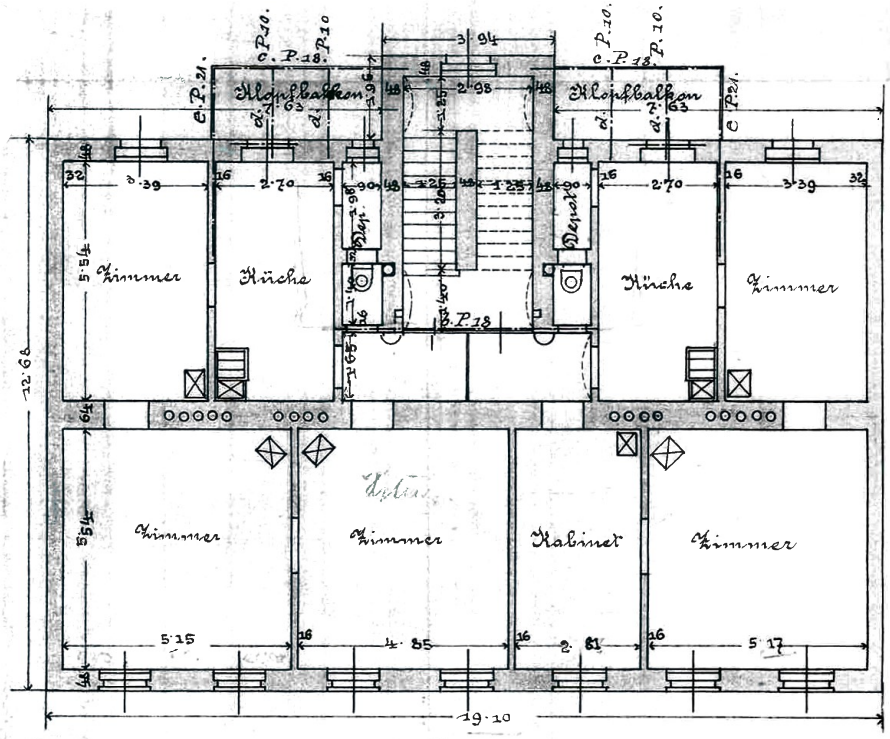

Dritter Stock.

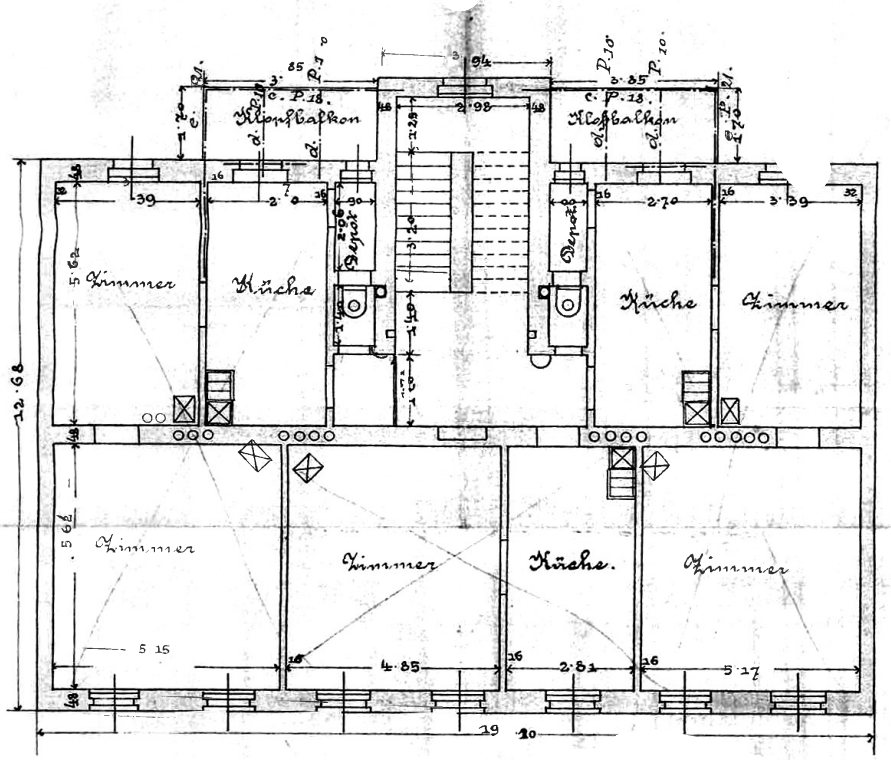

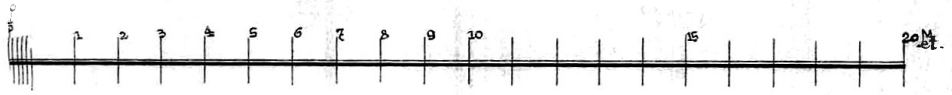

Plan

Dachboden

